


ISO Ansicht

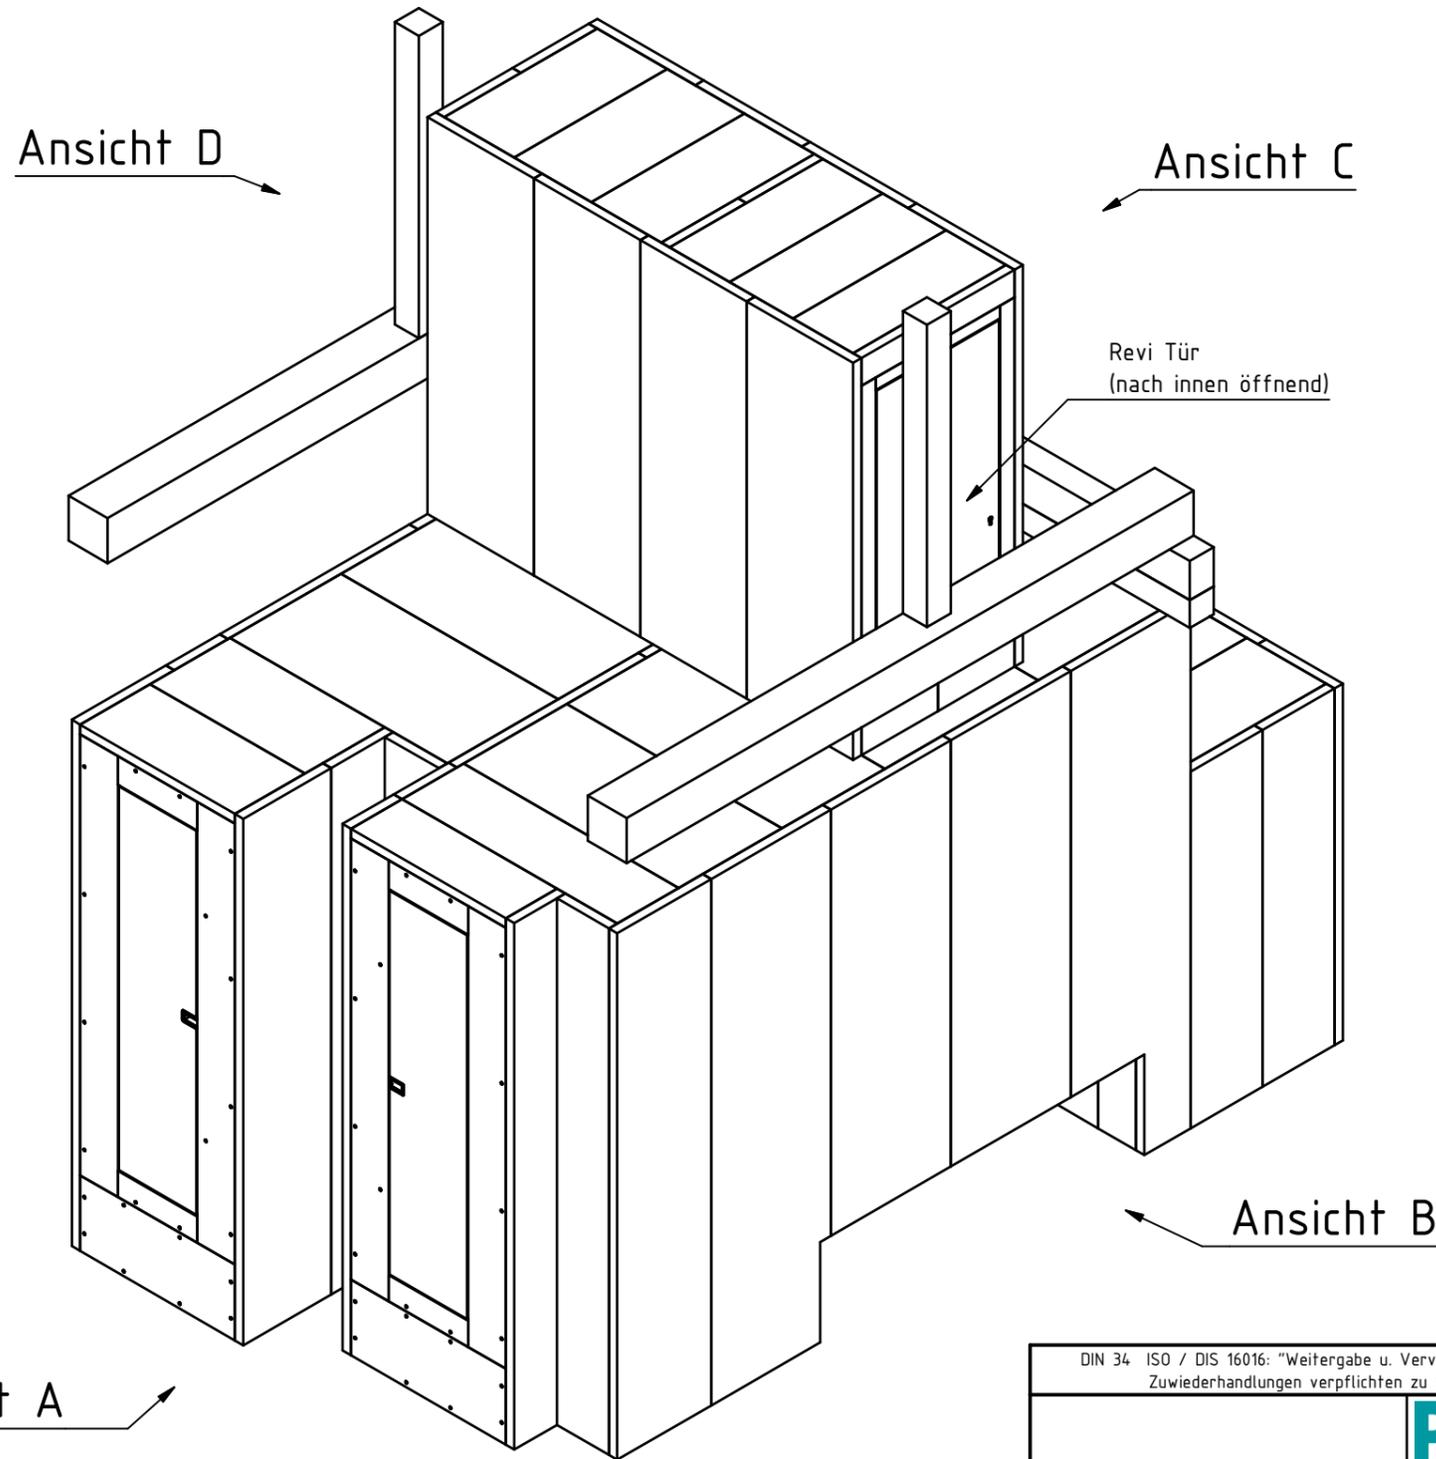

System bestehend aus:

- ETX-RDA nach EN12101-8 /
- EI90 feuerbeständig
- Priowall F90-A nach DIN4102 Teil2
- Priodoor ETX EI90 i->o feuerbeständig
- Priocell F90-A nach DIN 4102 Teil2

- Öffnung mittels Kettenantrieb
 - Kombibänder
 - Anschluss an bestehende und bauseits zu errichtende Bauteile wird funktionstechnisch mit anthrazitfarbenem Band verschlossen und nicht malerisch angelegt.
 - Der Auftraggeber hat zu gewährleisten, dass in den Bereichen der geplanten Befestigungen weder Ver- oder Entsorgungskanäle, -rohre, noch -leitungen verlaufen. Nachweis mittels aktuellem Bestandsplan bzw. Überprüfung
 - Die Feuerwiderstandsklassen der bauseitigen Bauteile sind durch den Auftraggeber zu bestätigen
- * Nur Betrachtung des Elementes, ohne Berücksichtigung Schachtgeometrie bzw. Wanddicken

Endlagenabruf
"offen"

Zeichnungsfreigabe:
Unterschrift/Stempel:
Datum:

Maßtoleranzen in Anlehnung an DIN 18202, DIN 18203-2 u. DIN 18340

Maßstäbe gültig für Blattgröße A3!

Ansicht A

DIN 34 ISO / DIS 16016: "Weitergabe u. Vervielfältigung dieses Dokuments, Verwertung u. Mitteilung seines Inhalts sind verboten, soweit nicht ausdrücklich gestattet. Zuwiderhandlungen verpflichten zu Schadenersatz. Alle Rechte für den Fall der Patent-, Gebrauchs- oder Geschmacksmustereintragung vorbehalten."							
<p style="font-size: x-small;">PRIORIT AG 63457 Hanau - Wolfgang Tel.: 06181 / 3640-0, Fax: 06181 / 3640-230 www.priorit.com</p>			Maßstab	1:25	Position 1.2+2.1	Menge:	-
			Oberfl. Bandseite: lichtgrau beschichtet (ähnlich RAL7035) Oberfl. Bandgegenseite: lichtgrau beschichtet (ähnlich RAL7035) Kanten: dunkel abgesetzt				
			Brenners Hotel - Baden Baden Kundenzeichnung Säla 1.2+2.1 (5.0G)				
	4	Zeichnung überarbeitet	04.11.2024	MAW	Bearb.	17.09.2024	MAW
	3	Zeichnung überarbeitet	28.10.2024	MAW	Gepr.		
	2	Zeichnung überarbeitet	10.10.2024	MAW	Datum des Ausdrucks:		
	1	Zeichnung überarbeitet	23.09.2024	MAW	Maßtoleranzen in Anlehnung an DIN 18202, DIN 18203-2 u. DIN 18340		
Zust.	Änderung	Datum	Name	Datum	Name		
						P33733.14.04-ISO Ansicht-1	Blatt 1 von 11 Blatt Blattgröße A3