


ISO Ansicht

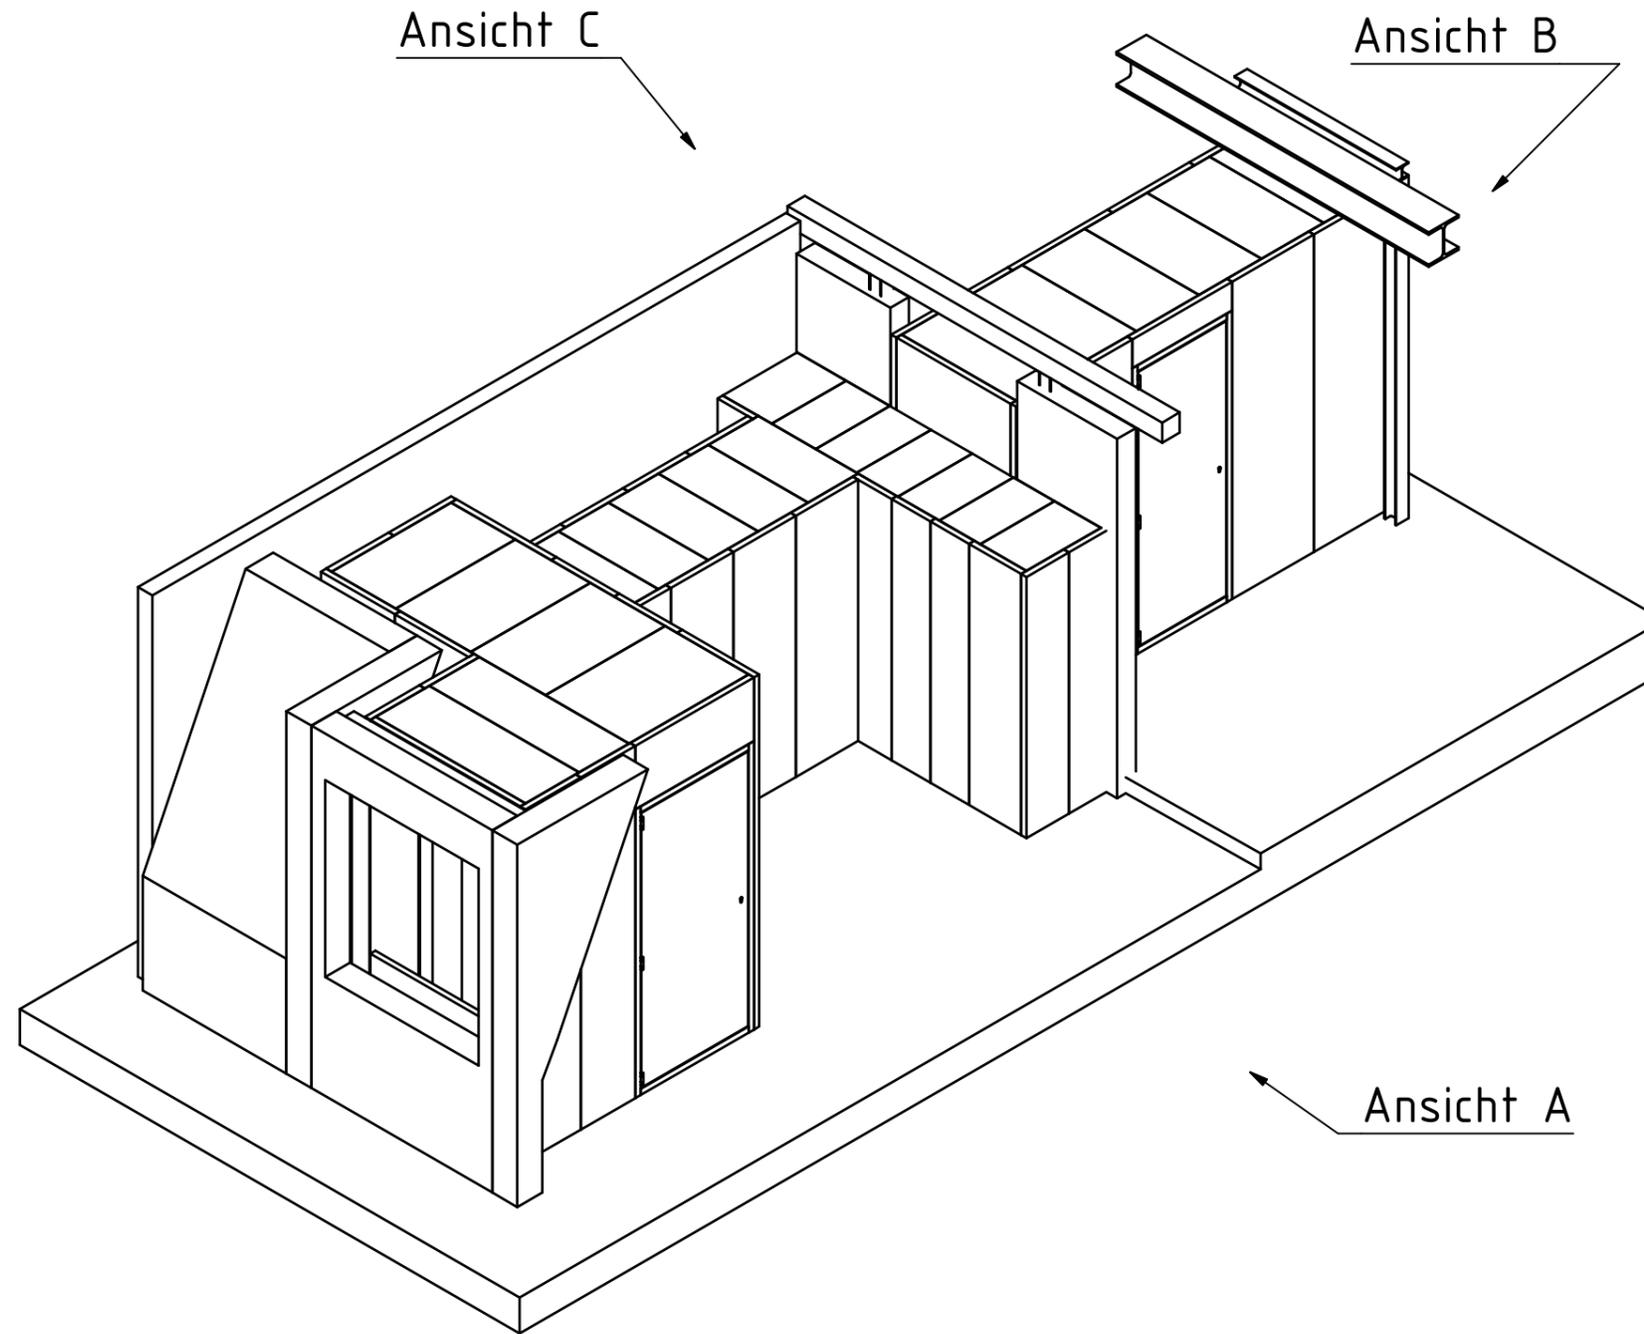

System bestehend aus:

- ETX-RDA nach EN12101-8 / EI90 feuerbeständig
- Priodoor ETX EI90 i→o feuerbeständig
- Priowall F90-A nach DIN 4102 Teil2
- Prioceil F90-A nach DIN 4102 Teil2
- Öffnung mittels Kettenantrieb
- Kombibänder
- Anschluss an bestehende und bauseits zu errichtende Bauteile wird funktionstechnisch mit anthrazitfarbenem Band verschlossen, und nicht malerisch angelegt
- der Auftraggeber hat zu gewährleisten, dass in den Bereichen der geplanten Befestigungen weder Ver- oder Entsorgungskanäle, -rohre, noch -leitungen verlaufen. Nachweis mittels aktuellem Bestandsplan bzw. Überprüfung
- Die Feuerwiderstandsklasse der bauseitigen Bauteile sind durch den Auftraggeber zu bestätigen
- *Nur Betrachtung des Elementes, ohne Berücksichtigung Schachtgeometrie bzw. Wanddicken

Zeichnungsfreigabe:

Unterschrift/Stempel:

Datum:

Maßtoleranzen in Anlehnung an DIN 18202, DIN 18203-2 u. DIN 18340

Maßstäbe gültig für Blattgröße A3!

Ansicht D

DIN 34 ISO / DIS 16016: "Weitergabe u. Vervielfältigung dieses Dokuments, Verwertung u. Mitteilung seines Inhalts sind verboten, soweit nicht ausdrücklich gestattet. Zuwiderhandlungen verpflichten zu Schadenersatz. Alle Rechte für den Fall der Patent-, Gebrauchs- oder Geschmacksmustereintragung vorbehalten.							
<p style="font-size: x-small; margin: 0;">PRIORIT AG 63457 Hanau - Wolfgang Tel.: 06181 / 3640-0, Fax: 06181 / 3640-230 www.priorit.com</p>	Maßstab	1:40	Position	1.1	Menge:	-	
Oberfl. Bandseite: lichtgrau beschichtet (ähnlich RAL7035) Oberfl. Bandgegenseite: lichtgrau beschichtet (ähnlich RAL7035) Kanten: dunkel abgesetzt							
Brenners Hotel - Baden Baden Kundenzeichnung Säla 1.1 (5.0G)							
Datum des Ausdrucks:					P33733.17.01-ISO Ansicht-1		
1	Zeichnung überarbeitet	07.11.2024	MAW	Maßtoleranzen in Anlehnung an DIN 18202, DIN 18203-2 u. DIN 18340			Blatt 1 von 8 Blatt
Zust.	Änderung	Datum	Name				Blattgröße A3
EDV-Nr.: X:\02-Projekte\01--Projekte_Inland\13---Projekte_Inland_2024\Baden-Baden_Brenners Park-Hotel_P33733\07-Zeichnungen_Freigaben\P33733\P33733.17\33733.17.01.idv							